



PORTAL	PISO
3	B° A

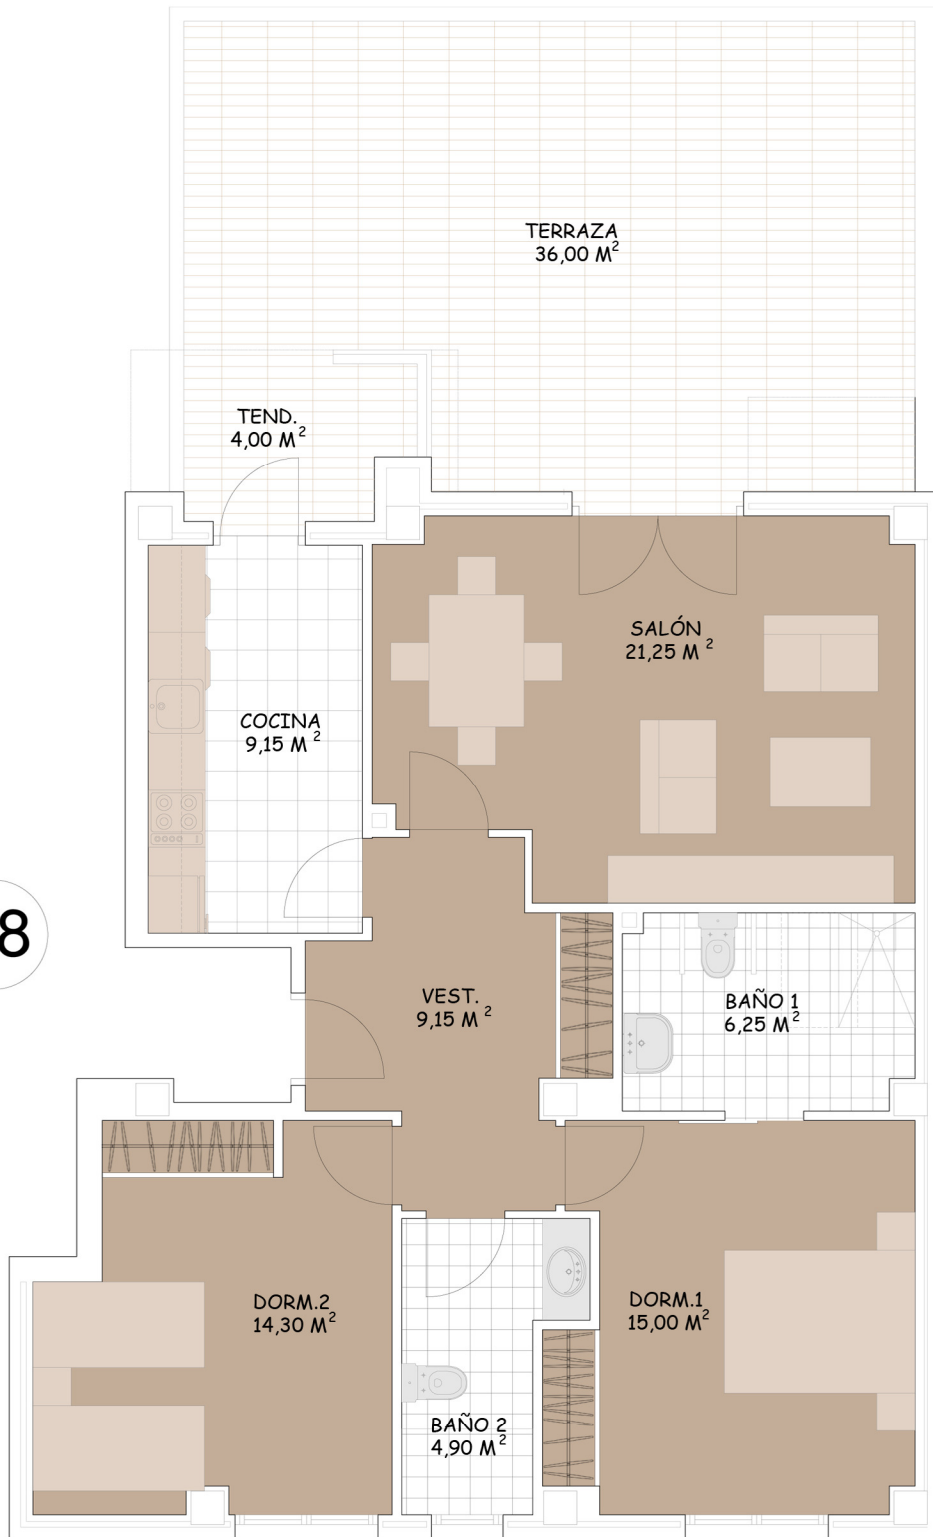

VT8

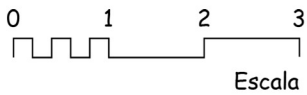

SUPERFICIE ÚTIL INTERIOR VIVIENDA	80 M <sup>2</sup>
SUPERFICIE ÚTIL EXTERIOR	40 M <sup>2</sup>
SUPERFICIE ÚTIL COMPUTABLE VIVIENDA	88 M <sup>2</sup>
SUPERFICIE CONSTRUIDA CON P.P. DE ZONAS COMUNES	110 M <sup>2</sup>

Las superficies de estancias y zonas exteriores son aproximadas, la Dirección Facultativa se reserva el derecho a modificar los planos por razones técnicas.